

Comune di CATENANUOVA

Provincia

Enna

DISEGNI

OGGETTO

Lavori di "Sistemazione marciapiede e ripristino fondo stradale Piazza Mercato Vecchio, realizzazione marciapiede, Via Libertà (di fronte ARD e Caserma dei Carabinieri".

COMMITTENTE

COMUNE DI CATENANUOVA

Il Progettista geometra Maucieri Giuseppe

COMUNE DI CATENANUOVA PROV. di ENNA

Corografia PIAZZA MERCATO VECCHIO




scala 1:2000




COMUNE DI CATENANUOVA PROV. di ENNA

Corografia VIALIBERTÀ

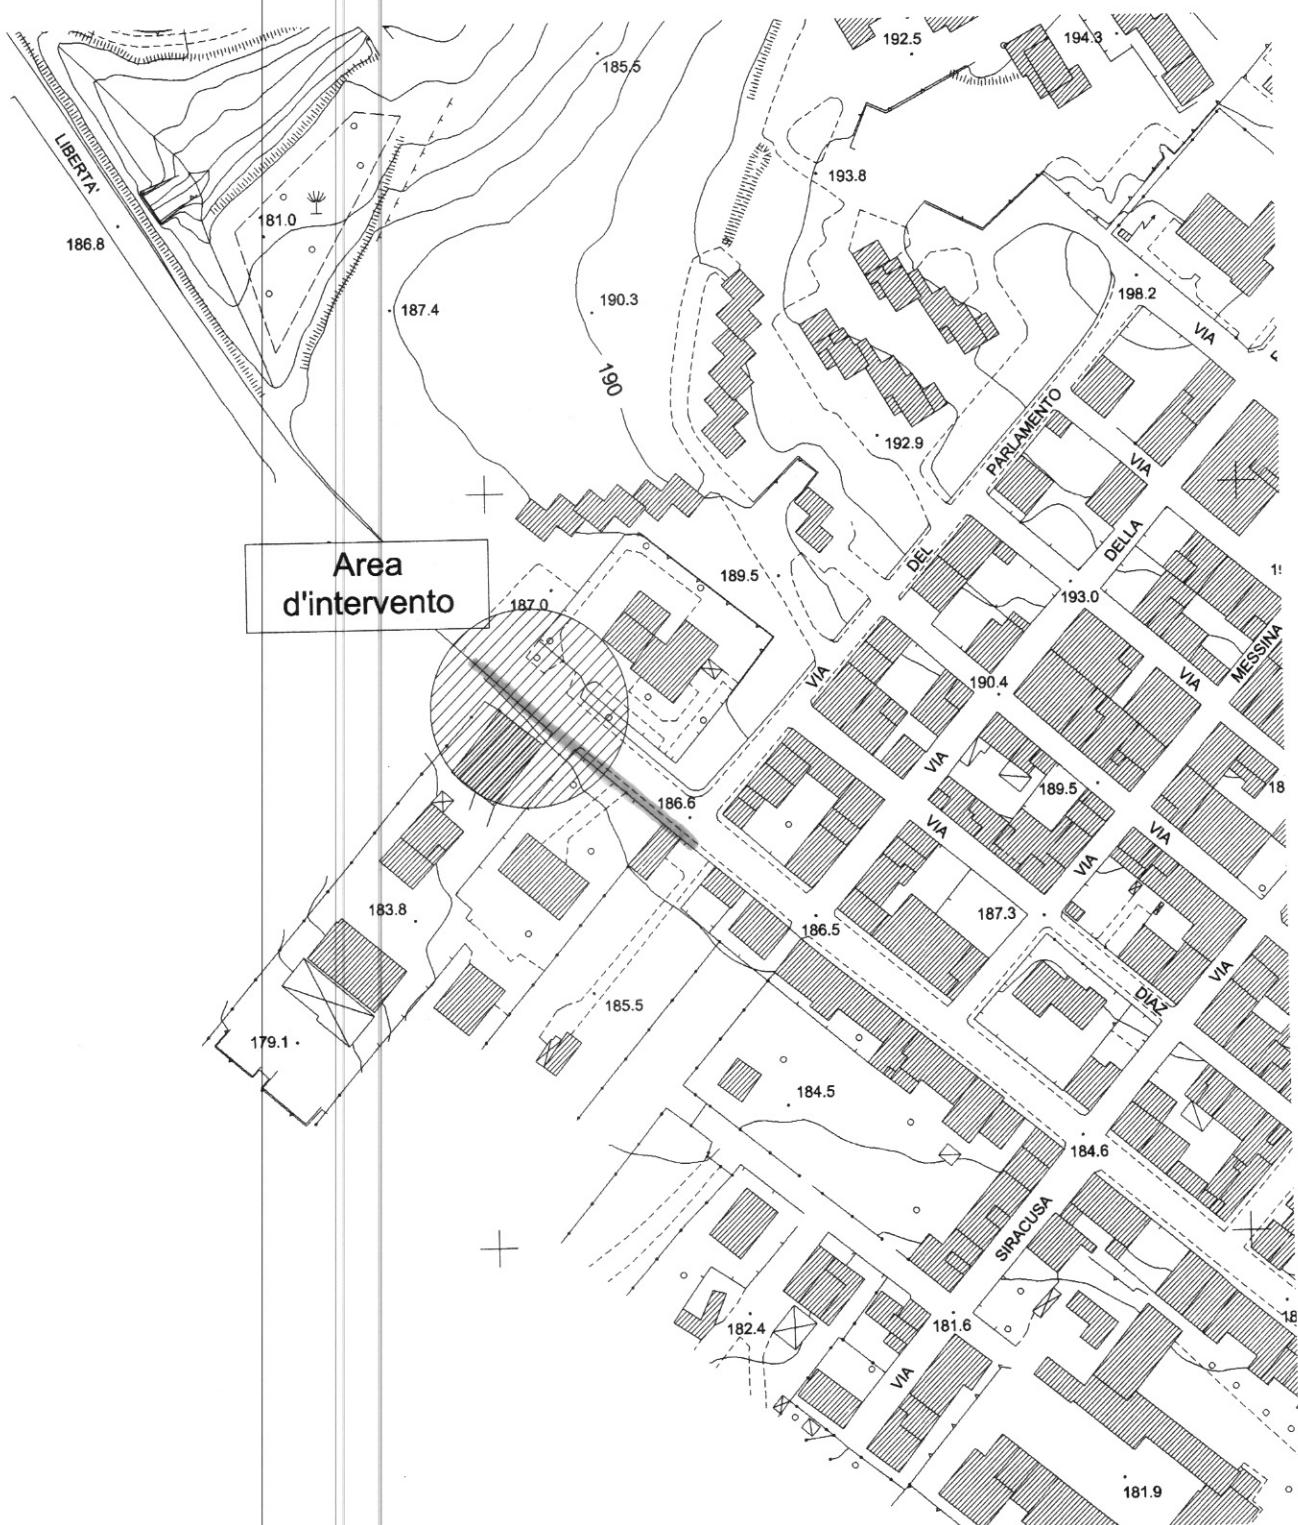

scala 1:2000

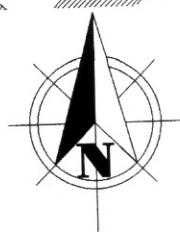


STRANCIO CATASTALE FOGLIO 5



STRANCIO CATASTALE FOGLIO 1



STRALCIO P.R.G. PIAZZA MERCATO VECCHIO

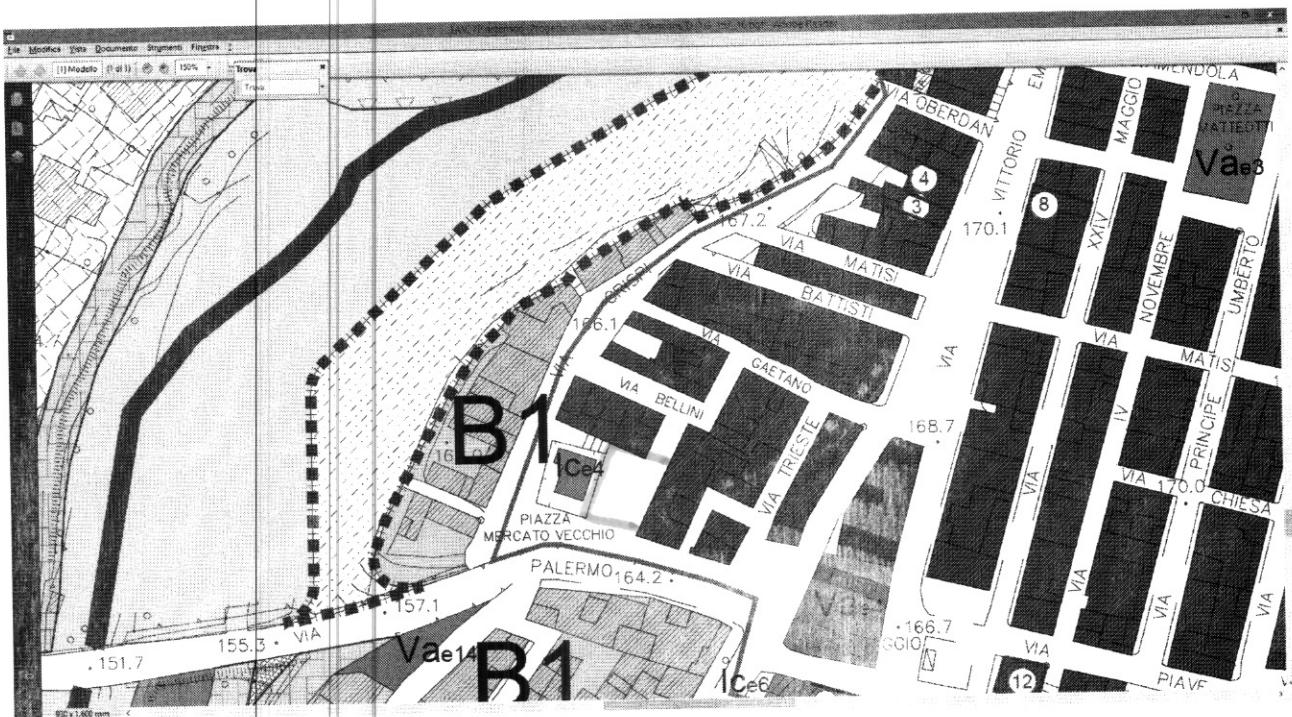

STRALCIO P.R.G. VIA LIBERTA'

