COMUNE DI CATENANUOVA
PROVINCIA DI ENNA

VERBALE DI DELIBERAZIONE DELLA GIUNTA MUNICIPALE

N. 8 /2016 del Reg. data 20 GENNAIO 2016

OGGETTO : Concessione di locali alla Associazione Cristiana Artigiani Italiani (ACAI) da adibire a sede operativa per le attività previste nel sistema della formazione professionale. Atto di indirizzo

L'anno duemilasedici il giorno 20 del mese di gennaio alle ore 19.00 e segg., nell'aula delle adunanze, convocata dal Sindaco, si è riunita la Giunta Municipale con l'intervento dei Sigg.

		P	A	
1.	BIONDI Aldo	☒	☐	Sindaco
2.	BUA Vincenzo	☒	☐	Assessore
3.	GUAGLIARDO Antonio	☒	☐	Assessore
4.	COLICA Laura	☒	☐	Assessore
5.	CASTIGLIONE Rosario	☐	☒	Assessore

4	1

Partecipa il Segretario Generale a scavalco Dott. Puglisi Salvatore Marco Verso. Il Sindaco, constatato il numero legale degli intervenuti, dichiara aperta la riunione e li invita a deliberare sull'oggetto sopraindicato.

IL SINDACO LA GIUNTA MUNICIPALE

Vista la proposta di deliberazione nr. 7 datata 14/01/2016

Visti i pareri espressi ai sensi dell'art. 53 della L. n. 142/90, recepita con L.R. n. 48/91 e successive modificazioni e integrazioni;
Visto lo Statuto Comunale;
Visto il D. Lgs. 18 agosto 2000 n. 267 e s.m.i.;
Visto il Regolamento di Contabilità vigente dell'Ente;
Visto l'O.A.EE.LL.;

DELIBERA

☒ di approvare la entro riportata proposta di deliberazione, con le seguenti: (1)

☐ aggiunte/integrazioni (1).....
.....

☐ modifiche/sostituzioni (1) .....
.....
.....

☒ con separata unanime votazione, dichiarare la presente immediatamente esecutiva, ai sensi dell'art 12, comma 2° della L.R. 44/91

☐ con separata unanime votazione, dichiarare la presente immediatamente esecutiva, ai sensi dell'art 16 – 1° comma L.R. 44/91

(1) Segnare con X le parti deliberate e depennare le parti non deliberate.

N.B. Il presente verbale deve ritenersi manomesso allorquando l'abrasione, l'aggiunta o la correzione al presente atto non sia affiancata dall'approvazione del Segretario verbalizzante.

PROPOSTA DI DELIBERAZIONE

OGGETTO : Concessione di locali alla Associazione Cristiana Artigiani Italiani (ACAI) da adibire a sede operativa per le attività previste nel sistema della formazione professionale. Atto di indirizzo

Proponente **L'ASSESSORE** .....

Proponente/Redigente: **IL RESP.SERVIZIO** .....

I L S I N D A C O

PREMESSO CHE:

- Il Regolamento di attuazione dell'art. 86 della legge regionale 7 maggio 2015, n. 9; Disposizioni per l'accreditamento degli organismi formativi operanti nel sistema della formazione professionale siciliana, di cui al Decreto Presidenziale n. 25 del 1 ottobre 2015 pubblicato in GURS- Suppl. Ord. N. 44 del 30/10/2015;
- la Regione Siciliana ed il suo Ass.to Reg.le dell'istruzione e della Formazione Professionale, Dipartimento regionale dell'istruzione e della Formazione professionale riconosce agli organisci pubblici e privati la possibilita' di realizzare azioni di sviluppo della risorse umane mediante interventi di orientamento e formazione professionale;
- la Regione Siciliana promuove un sistema per il lavoro finalizzato a prevenire e contrastare il fenomeno della disoccupazione e favorire l'inserimento nel mondo del lavoro di soggetti inattivi,inoccupati,disoccupati in regime di ammortizzatori sociali e delle fasce deboli, così come previsto dal P.O.FSE 2014/2020 e della specifica condizionalità ex ante;
- la Regione Siciliana ha adottato con delibera di Giunta n. 349 del 10/12/2014 il P.O. FSE denominato "Investimento a favore della crescita e l'occupazione per la Regione Siciliana";
- l'Associazione A.C.A.I. è un'organizzazione di categoria professionale che promuove da anni iniziative a livello locale in materia di formazione, qualificazione, e che attraverso lo sportello Lavoro offre servizi di incrocio D/O di lavoro; con sede operativa in Catania Via Etnea n. 248, contribuisce al miglioramento culturale e professionale dei lavoratori iscritti alla categoria;

VISTA La nota a firma del Presidente Regionale A.C.A.I. , introiettata all'ente in data 20-1-2015 [redacted]. con la quale si chiede all'Amministrazione Comunale la disponibilità in comodato d'uso gratuito dell'utilizzo di n. 2 locali da adibire a sede operativa di interventi di formazione professionale e/o Orientamento;

CONSIDERATO che la finalità delle attività' di formazione professionale e o di orientamento per l'inserimento nel mondo del lavoro rispondono ai fabbisogni del territorio comunale, in tema di prevenzione e contrasto alla disoccupazione nonché promozione dell'autoimpiego destinati a creare maggiore sviluppo sociale;

RICHIAMATA la Deliberazione di Consiglio Comunale nr 18 del 30/07/2015, avente ad oggetto "Regolamento per l'assegnazione e l'utilizzo di locali comunali";

D E L I B E R A

:

1- Prendere atto della nota allegata a firma del Presidente Regionale A.C.A.I. (Associazione Cristiana Artigiani Italiani) avente ad oggetto " Richiesta di utilizzo nr.2 locali da adibire a sede operativa di interventi di formazione e/o orientamento, ai sensi del regolamento di attuazione di cui al decreto Presidenziale n. 25 del 1/10/2015;

2- Di concedere all'Associazione Cristiana Artigiani Italiani- Centro Regionale i locali ubicati all'interno del Centro Servizi della Locale Zona Artigianale designati nell'allegata planimetria;

3- Di dare mandato al Responsabile del Settore Tecnico ,di contabilizzare una somma congrua per i consumi delle eventuali utenze idriche ed elettriche per il periodo e per i locali sopra descritti;

4- Di Autorizzare il Responsabile del Settore Affari Generali –Amministrativo a sottoscrivere il Contratto di comodato d'uso gratuito con l'Acai sede regionale operativa in Catania via Etnea nr.248.

5- Di osservare rigorosamente per l'utilizzo dei predetti locali, il vigente regolamento per l'assegnazione e l' utilizzo di locali comunali ,approvato con Delibera di Consiglio Comunale nr 18 del 30 luglio 2013;

6- Dare atto che nessun onere graverà a carico dell'ente;

7- Dare atto che la presente delibera sarà pubblicata all'albo pretorio sul sito Web dell'ente;

8- Di dichiarare,con separata unanime votazione ,la presente deliberazione immediatamente esecutiva.

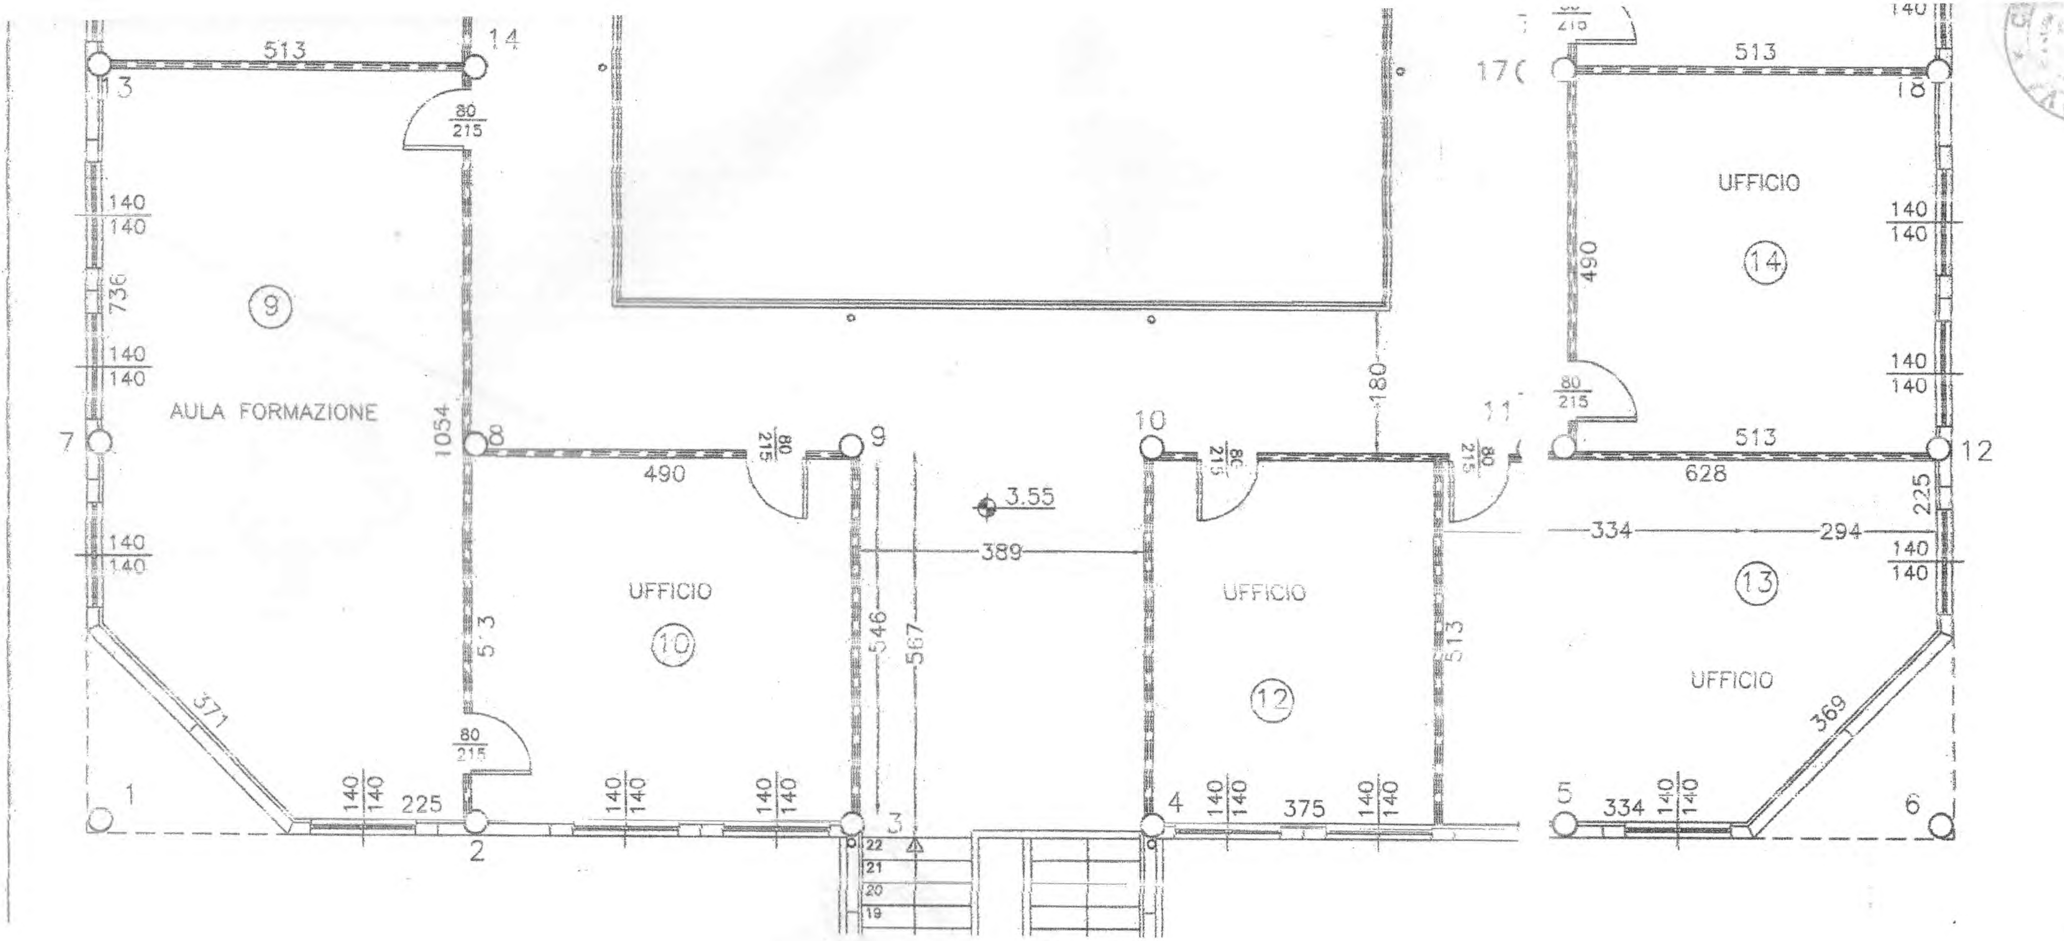
AULA FORMAZIONE
9
UFFICIO
10
UFFICIO
12
UFFICIO
13
UFFICIO
14
3.55

PLANIMETRIA CONTABILE scala 1:100

PIANO PRIMO

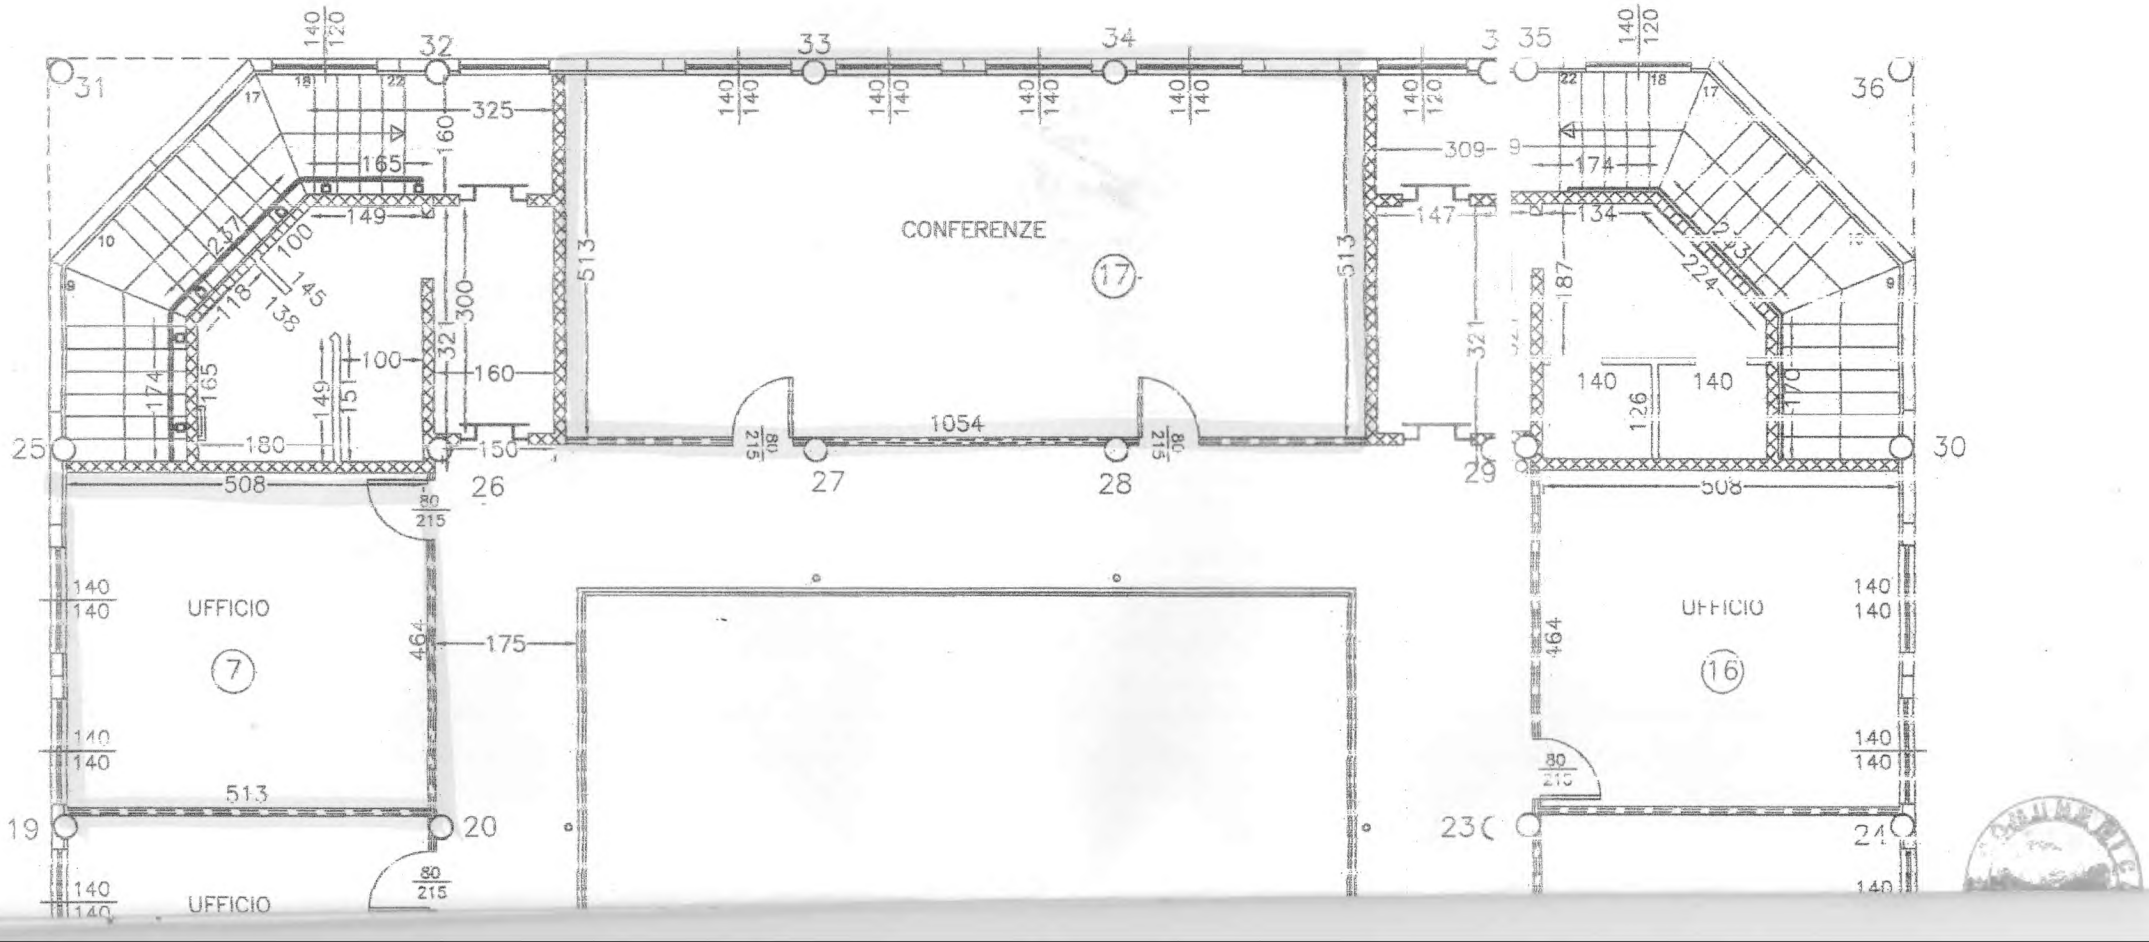

Proposta di Deliberazione n. ..... del .....

Parere in ordine alla regolarità tecnica: Favorevole/Contrario per i seguenti motivi: .....

.....

.....

IL RESPONSABILE DEL SETTORE

Lì, ...

Parere in ordine alla regolarità contabile: Favorevole/Contrario per i seguenti motivi: .....

.....

.....

IL RESPONSABILE DEL SETTORE FINANZIARIO

Lì, ...

Il presente verbale dopo la lettura si sottoscrive

L'ASSESSORE ANZIANO | IL SINDACO | IL SEGRETARIO GENERALE

È copia conforme per uso amministrativo

IL RESPONSABILE

Lì, ...

La presente deliberazione è stata trasmessa per l'esecuzione all'ufficio:

SINDACO	X	SETTORE AMM.VO	X
PRESIDENTE C.C.	X	SETTORE ECON. FINANZ.	X
ASSESSORI	X	SETTORE U.T.C.	X
CONSIGLIERI_____	X	SETTORE SOLID. SOCIALE	
UFF. CONTRATTI, ATTIVITA' PRODUTTIVE	X	SETTORE POLIZIA MUNICIPALE	

Lì, 28.01.2016

IL RESPONSABILE

Il presente atto è stato pubblicato all'Albo pretorio on-line in data 22.01.2016

Lì .....

IL MESSO COMUNALE

Si attesta che avverso il presente atto, nel periodo dal ..... al ....., non sono pervenuti reclami e/o opposizioni.

IL RESPONSABILE SERVIZIO PROTOCOLLO

Lì, ...

CERTIFICATO DI PUBBLICAZIONE

Il sottoscritto responsabile certifica, su conforme attestazione del Messo e del Responsabile del servizio protocollo, che la presente deliberazione è stata pubblicata all'Albo il giorno festivo dal ..... al ..... a norma dell'art. 197 del vigente O.EE.LL. e che contro la stessa – **non** – sono stati presentati reclami.

IL RESPONSABILE

Lì, ...

La presente deliberazione è divenuta esecutiva ai sensi dell'art. ...12..... comma 2°... della L.R. n. 44/91 e successive modifiche ed integrazioni.

Lì, 20.01.2016

IL RESPONSABILE